

Директору И.А.
Красноярскому району
Липецкой области

Главе администрации города Усмани
Усманского муниципального
района Липецкой области
Васильченко Д.С.

БЛИНОВА АЛЕКСАНДРА ВИКТОРОВИЧА,
паспорт: , выдан

г., прожив. по адресу:

ул. , дом .

Т.

заявление

Прошу Вашего разрешения на отклонение от предельных параметров разрешенного строительства, под строительство объекта индивидуального жилищного строительства по адресу: Липецкая область, город Усмань, ул. Некрасова, дом 22. В части увеличения расстояния от угла фасада объекта индивидуального жилищного строительства до границы соседнего земельного участка по ул. Некрасова, дом 20 составляет – 2,49 м, от угла задней части объекта индивидуального жилищного строительства составляет-2,55 м до границы соседнего земельного участка по ул. Некрасова, дом 20.

Подпись:


Блинов

«23» 01. 2020 г.

АДМИНИСТРАЦИЯ
ГОРОДА УСМАНЬ
ВХ № 1 01.38.89

23.01.2020г

Схема расположения объекта недвижимости (части объекта недвижимости) на земельном участке

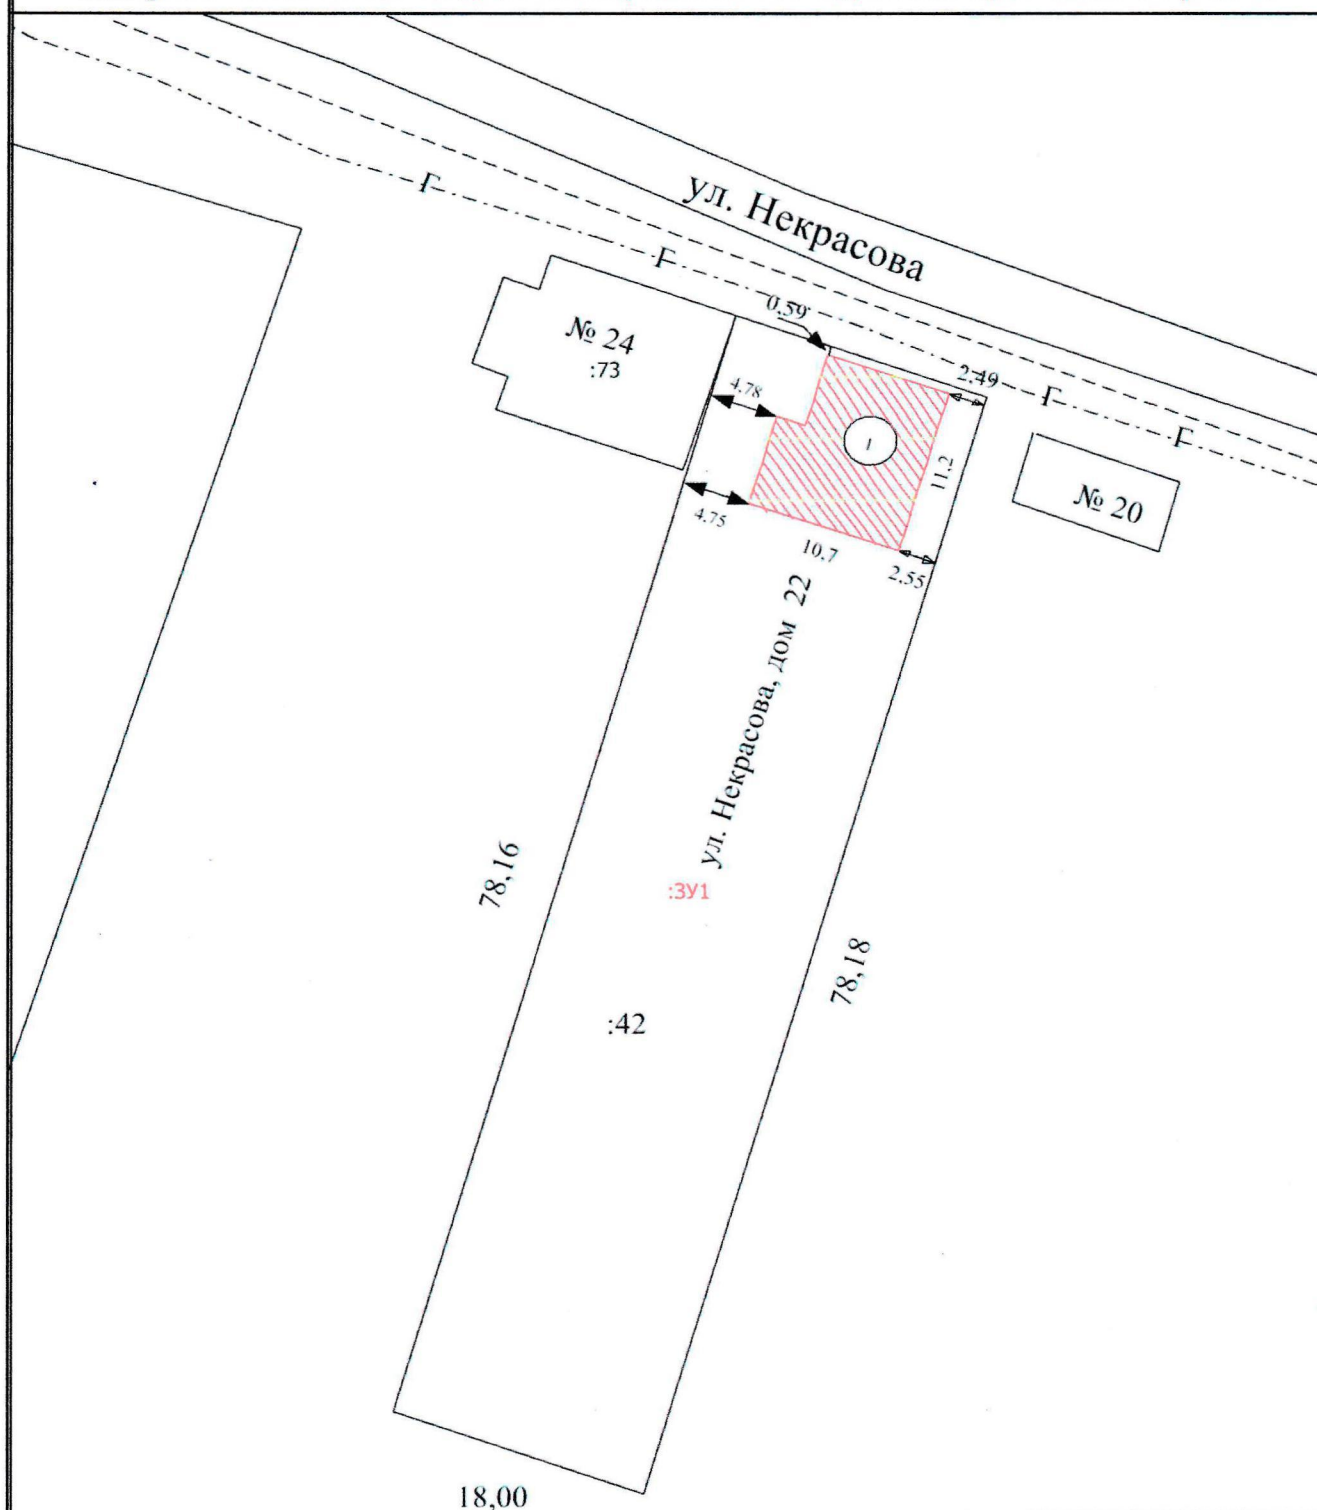

Масштаб 1:500

Условные обозначения

- :10 - Кадастровый номер земельного участка
- - Граница проектируемого жилого дома
- - Газопровод
- - Электролиния
- 18,00 - Расстояние
- ул. Некрасова - Наименование улицы
- Г - Обозначение газопровода