

Дружину И.А.
к рассмотрению
[подпись]

Главе администрации городского поселения г. Усмань
Васильченко Д.С.
от Золотарёвой Людмилы Васильевны
Паспорт: серия
Выдан: отделением УФМС России

г.
проживающей по адресу:

Заявление

Прошу Вашего разрешения на проведение публичных слушаний по предоставлению мне разрешения на отклонение от предельных параметров разрешенного строительства, в связи со строительством второго жилого дома, расположенного на земельном участке с кадастровым номером 48:16:0470212:19, по адресу: Липецкая область, Усманский район, г.Усмань, ул.Советская, д.118., в части отступа от красной линии застройки 13 метров 54 сантиметра и 13 метров 62 сантиметра.

Приложение:

1. Свидетельство о праве на наследство по закону от 05.10.2018 г.
2. Выписка из ЕГРН от 02.11.2018 г.
3. Схема планировочной организации земельного участка от 05.12.2019 г.

АДМИНИСТРАЦИЯ
ГОРОДА УСМАНЬ
ВХ № 01-38-1043
05.12.2019


5.12.2019 г.

[подпись]

Золотарева Л.В.

сш.
05.12.2019 г.

Схема планировочной организации земельного участка

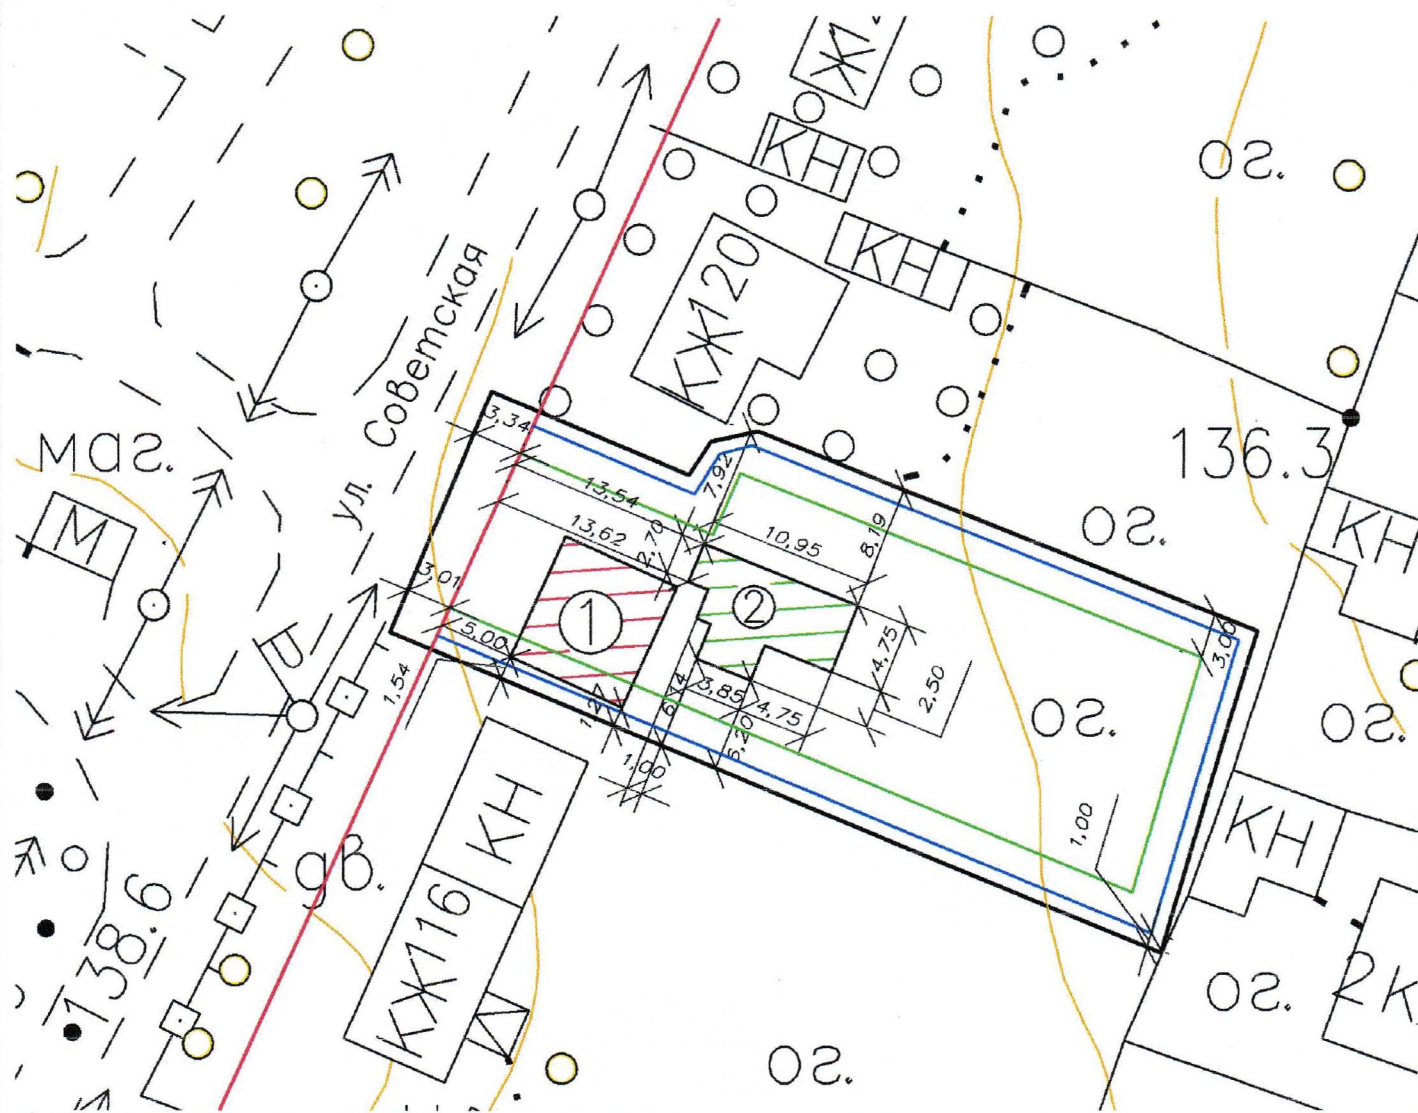

Условные обозначения:

- Красная линия улицы
- Граница земельного участка
- Зона допустимого строительства жилого дома (3 метра от границы зем. уч.)
- Зона допустимого строительства хозяйственных построек (1 метр от границы зем. уч.)
- ① Существующий жилой дом
- ② Проектируемый жилой дом

СОГЛАСОВАНО:

						Заказчик: Золотарева Людмила Васильевна		
						АР		
						Липецкая область, Усманский муниципальный район, город Усмань, ул. Советская, д.118		
Изм.	Кол.	Лист	Док.	Подпись	Дата	Стadia	Лист	Листов
					06.12.19	Р	1	
Выполнил: Шарапов А. В.						Строительство второго индивидуального жилого дома		
						схема планировочной организации земельного участка М 1:500		
						Кадастровый инженер Шарапов Андрей Витальевич		